


# RZUT OSTATNIEGO POZIOMU WIEŻY + 24,70 m

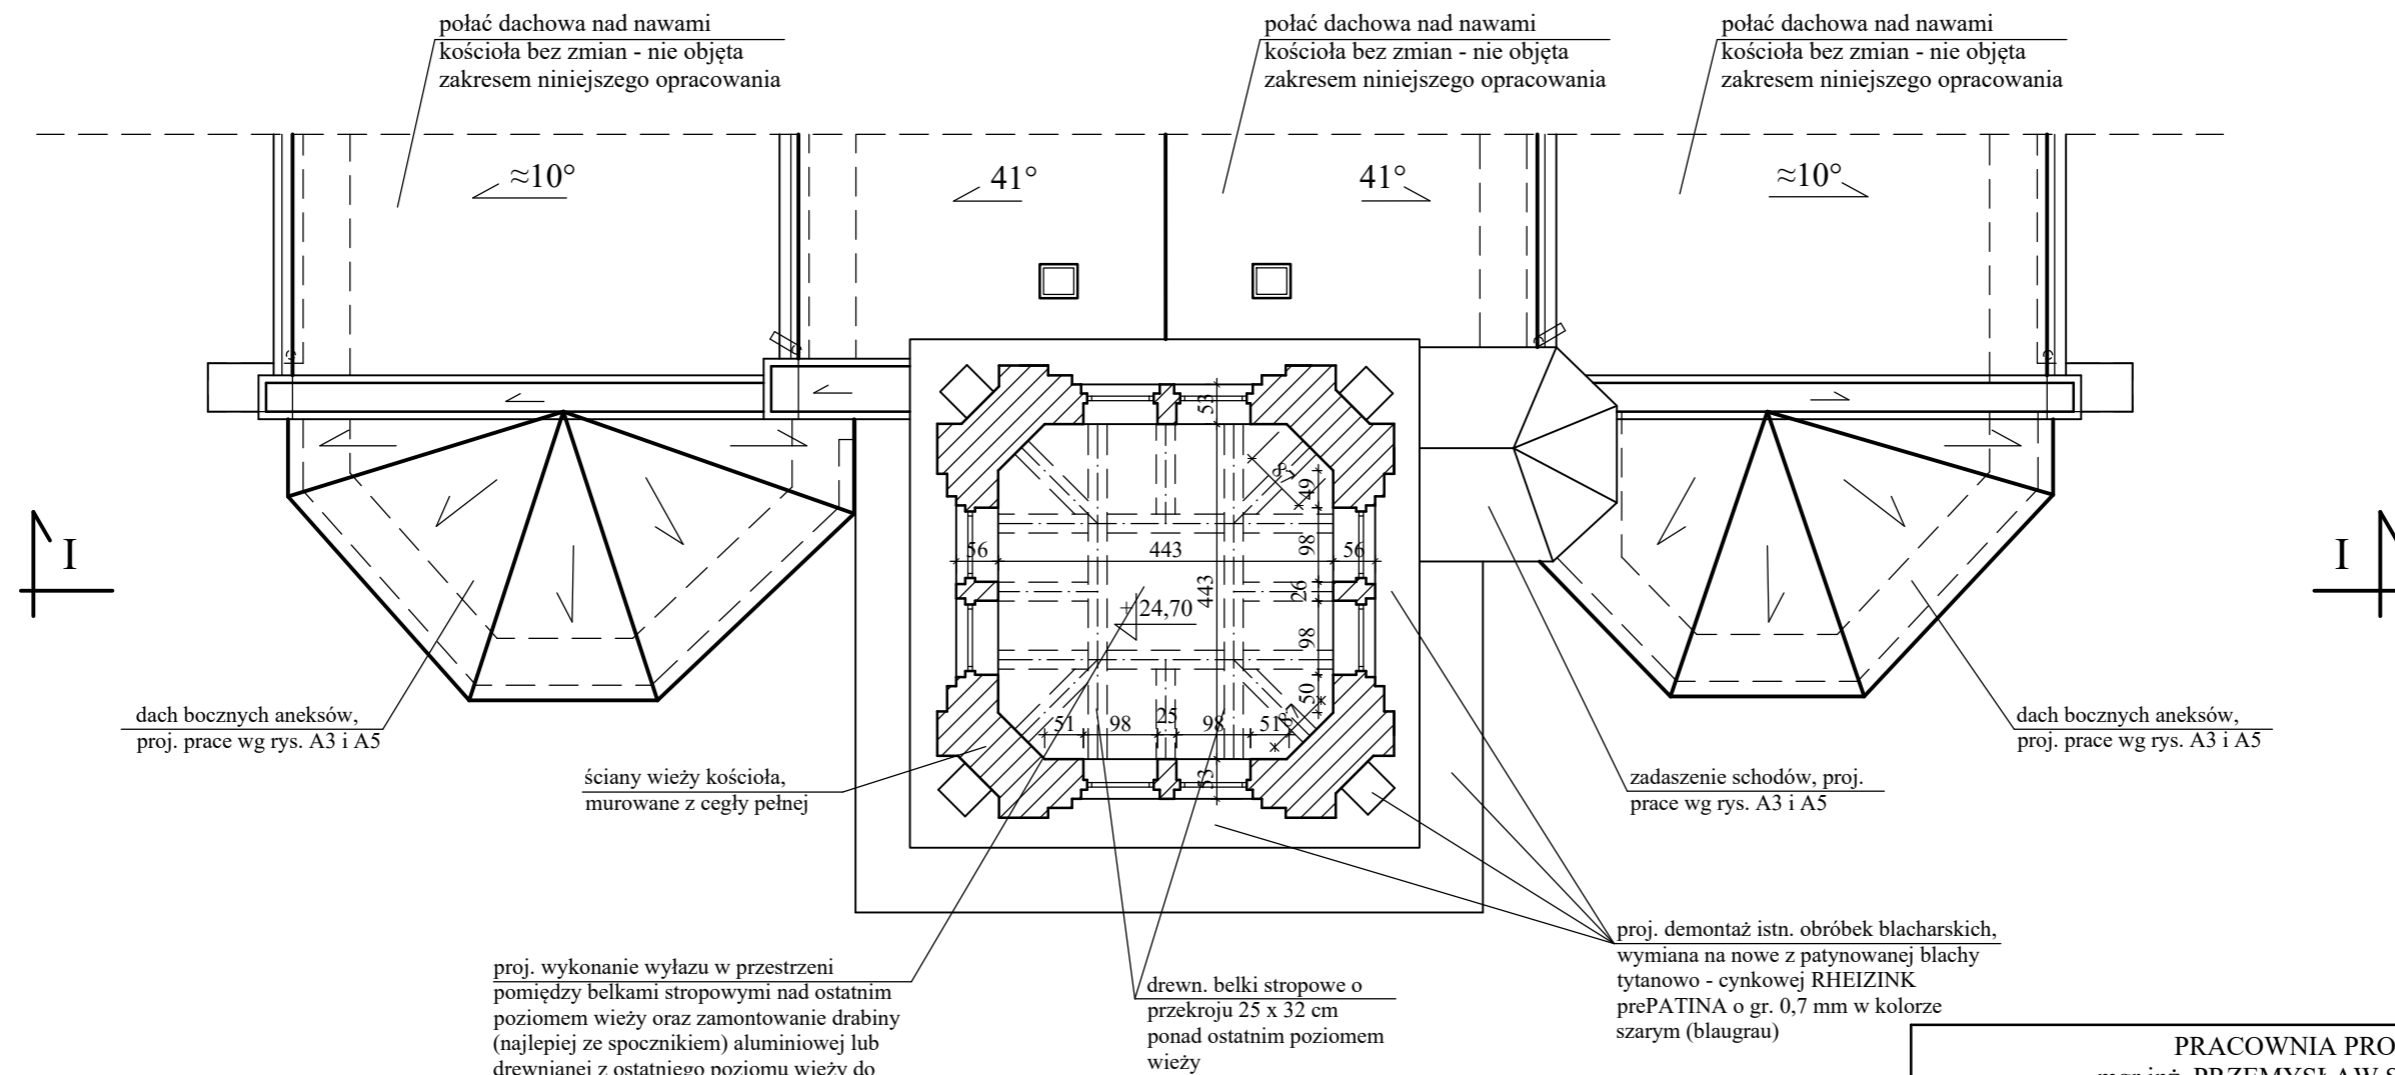

|   |   |             |
|---|---|-------------|
| <b>PRACOWNIA PROJEKTOWA</b><br>mgr inż. PRZEMYSŁAW SZYMANOWSKI<br>ul. Podgórna 17, 64 - 000 Kościan<br>BIURO : 64 - 000 Kościan, Kurza Góra, ul. Gostyńska 98 |   |             |
| OBIEKT  | PROJEKT REMONTU HEŁMU WIEŻY I WYMIANY JEGO POKRYCIA DACHOWEGO ORAZ POKRYCIA BOCZNYCH ANEKSÓW KOŚCIOŁA W CZEMPINIU   |             |
| LOKALIZACJA   | jedn. ewid. Czempień - miasto, obręb ewid. Czempień, Czempień ul. Kościelna 1, działka nr 239   |             |
| INWESTOR  | Parafia Rzymskokatolicka pw. św. Michała Archanioła 64-020 Czempień ul. Kościelna 1   |             |
| TEMAT RYSUNKU   | RZUT OSTATNIEGO POZIOMU WIEŻY +24,70 m  |             |
| PROJEKTANT ELEM. ARCHITEKTURY :   | mgr inż. arch. MAGDALENA BOLANOWSKA<br>upr. bud. w specjalności architektonicznej do projektowania bez ograniczeń nr WP-OIA / OKK / UpB / 24 / 2007       |             |
| PROJEKTANT ELEM. KONSTRUKCYJNO - BUDOWLANYCH:   | mgr inż. PRZEMYSŁAW SZYMANOWSKI<br>upr. bud. proj. wyk. w specjalności konstrukcyjno - budowlanej nr 1650 / 94 / Lo<br>upr. konserw. zabytków nr 5 / 1998 |             |
| FORMAT i SKALA RYSUNKU  | 297 x 420 mm  | 1 : 100     |
| DATA : PAŹDZIERNIK 2023 r   | FAZA : P. A.-B.   | NR RYS. A 2 |